


ПЛАН ОСОБЫХ УСЛОВИЙ И ОГРАНИЧЕНИЙ ИСПОЛЬЗОВАНИЯ ЗЕМЕЛЬНЫХ УЧАСТКОВ КВАРТАЛА №872

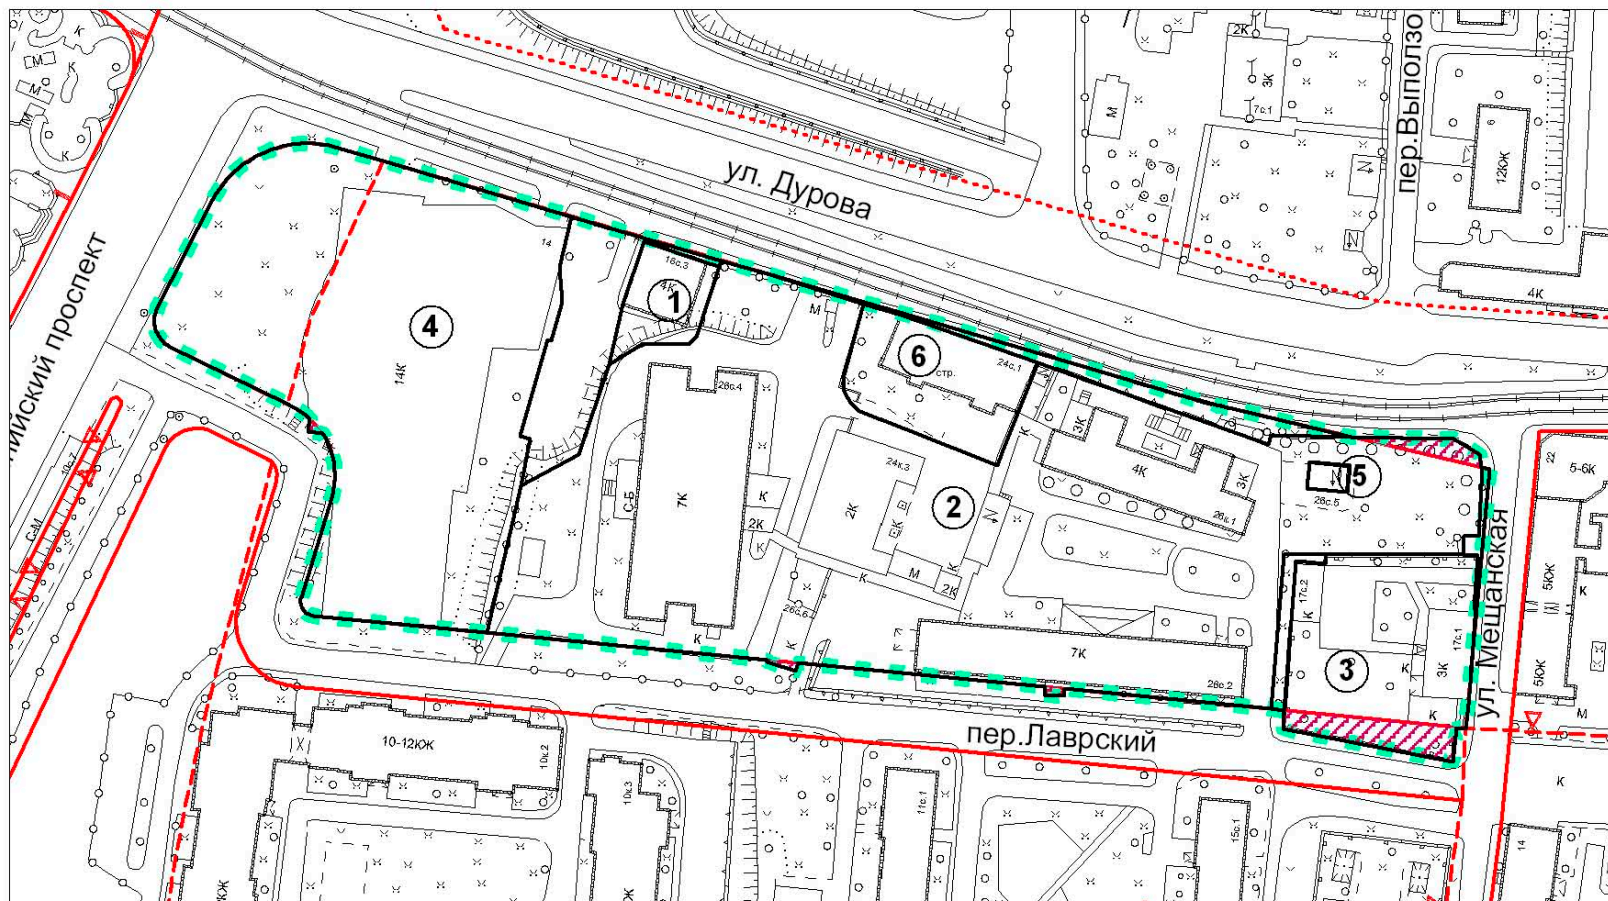

М 1:2 000

УСЛОВНЫЕ ОБОЗНАЧЕНИЯ К ПЛАНУ ОСОБЫХ УСЛОВИЙ И ОГРАНИЧЕНИЙ ИСПОЛЬЗОВАНИЯ ЗЕМЕЛЬНЫХ УЧАСТКОВ



ГРАНИЦА ТЕРРИТОРИИ РАЗРАБОТКИ ПРОЕКТА МЕЖЕВАНИЯ



ГРАНИЦЫ ПРЕДЛАГАЕМЫХ К СОХРАНЕНИЮ И УСТАНОВЛЕНИЮ
ЗЕМЕЛЬНЫХ УЧАСТКОВ

*В СООТВЕТСТВИИ
С УСЛОВИЯМИ
ОБОЗНАЧЕНИЯМИ ПЛАННОЙ
ГРАДОСТРОИТЕЛЬНОГО
РЕГУЛИРОВАНИЯ*

УСТАНОВЛЕННЫЕ КРАСНЫЕ ЛИНИИ (ГРАНИЦЫ
УЛИЧНО-ДОРОЖНОЙ СЕТИ, СКВЕРОВ, БУЛЬВАРОВ,
ТЕРРИТОРИЙ ЛИНЕЙНЫХ ОБЪЕКТОВ), ГРАНИЦЫ
ТЕРРИТОРИЙ ОБЪЕКТОВ КУЛЬТУРНОГО НАСЛЕДИЯ,
ОСОБО ОХРАНЯЕМЫХ ПРИРОДНЫХ ТЕРРИТОРИЙ,
ПРИРОДНЫХ И ОЗЕЛЕНЕННЫХ ТЕРРИТОРИЙ ПРИРОДНОГО КОМПЛЕКСА,
ЗОН С ОСОБЫМИ УСЛОВИЯМИ ИСПОЛЬЗОВАНИЯ ТЕРРИТОРИИ






























ТЕРРИТОРИИ, ЗОНЫ С ОСОБЫМИ УСЛОВИЯМИ И ОГРАНИЧЕНИЯМИ
ИСПОЛЬЗОВАНИЯ ЗЕМЕЛЬНЫХ УЧАСТКОВ И ОБЪЕКТОВ
КАПИТАЛЬНОГО СТРОИТЕЛЬСТВА



НОМЕРА ЗЕМЕЛЬНЫХ УЧАСТКОВ НА ПЛАНЕ

УСЛОВНЫЕ ОБОЗНАЧЕНИЯ ЛИНИЙ ГРАДОСТРОИТЕЛЬНОГО РЕГУЛИРОВАНИЯ

	Красная линия
	Линия жилой застройки
	Синие линии
	Границы полос отвода железных дорог
	Границы технических зон проспектуемых линий метрополитена
	Границы технических зон действующих линий и сооружений метрополитена
	Границы технических (охранных) зон инженерных сооружений и коммуникаций
	Границы территорий памятников истории и культуры
	Границы охранных зон памятников истории и культуры
	Границы историко-культурных заповедных территорий
	Границы зон регулирования застройки памятников истории и культуры
	Границы зон охраняемого ландшафта
	Границы охранной зоны ансамбля Московского кремля
	Границы памятника природы
	Границы особо охраняемых природных территорий
	Границы охранных зон особо охраняемых природных территорий
	Границы территорий природного комплекса Москвы, не являющихся особо охраняемыми
	Границы озелененных территорий, не входящих в природный комплекс Москвы
	Границы водоохранных зон
	Границы прибрежных зон
	Границы I пояса санитарной охраны источников питьевого водоснабжения
	Границы II пояса санитарной охраны источников питьевого водоснабжения
	Границы III пояса санитарной охраны источников питьевого водоснабжения
	Границы санитарно-защитных зон
	Границы производственных зон
	Границы коммунальных зон
	Границы режимов градостроительной деятельности на территориях природного комплекса

Режим 1
Режим 2